

P.U.C.
PRELIMINARE

APPROVAZIONE ADOZIONE

Progetto urbanistico: arch. Giovanni Maggino
 collaborazione: ing. Angiola Di Leo
 Responsabile Unico del Procedimento
 Ing. Carmine Fargione

Studio agronomico: dr. agr. Franco Solazzo
 Studio geologico: dr. geol. Michele Sisto
 Zonizzazione acustica: ing. Giovanni Polestra
 Il Sindaco
 Ing. Guido Cipriano


Rapporto ambientale: ing. Vito Del Buono

aggiornamento elaborazione: Dicembre 2020

Scala 1:2.000

Elaborato:
SISTEMA INSEDIATIVO -- GRADO DI UTILIZZO

QC_08b

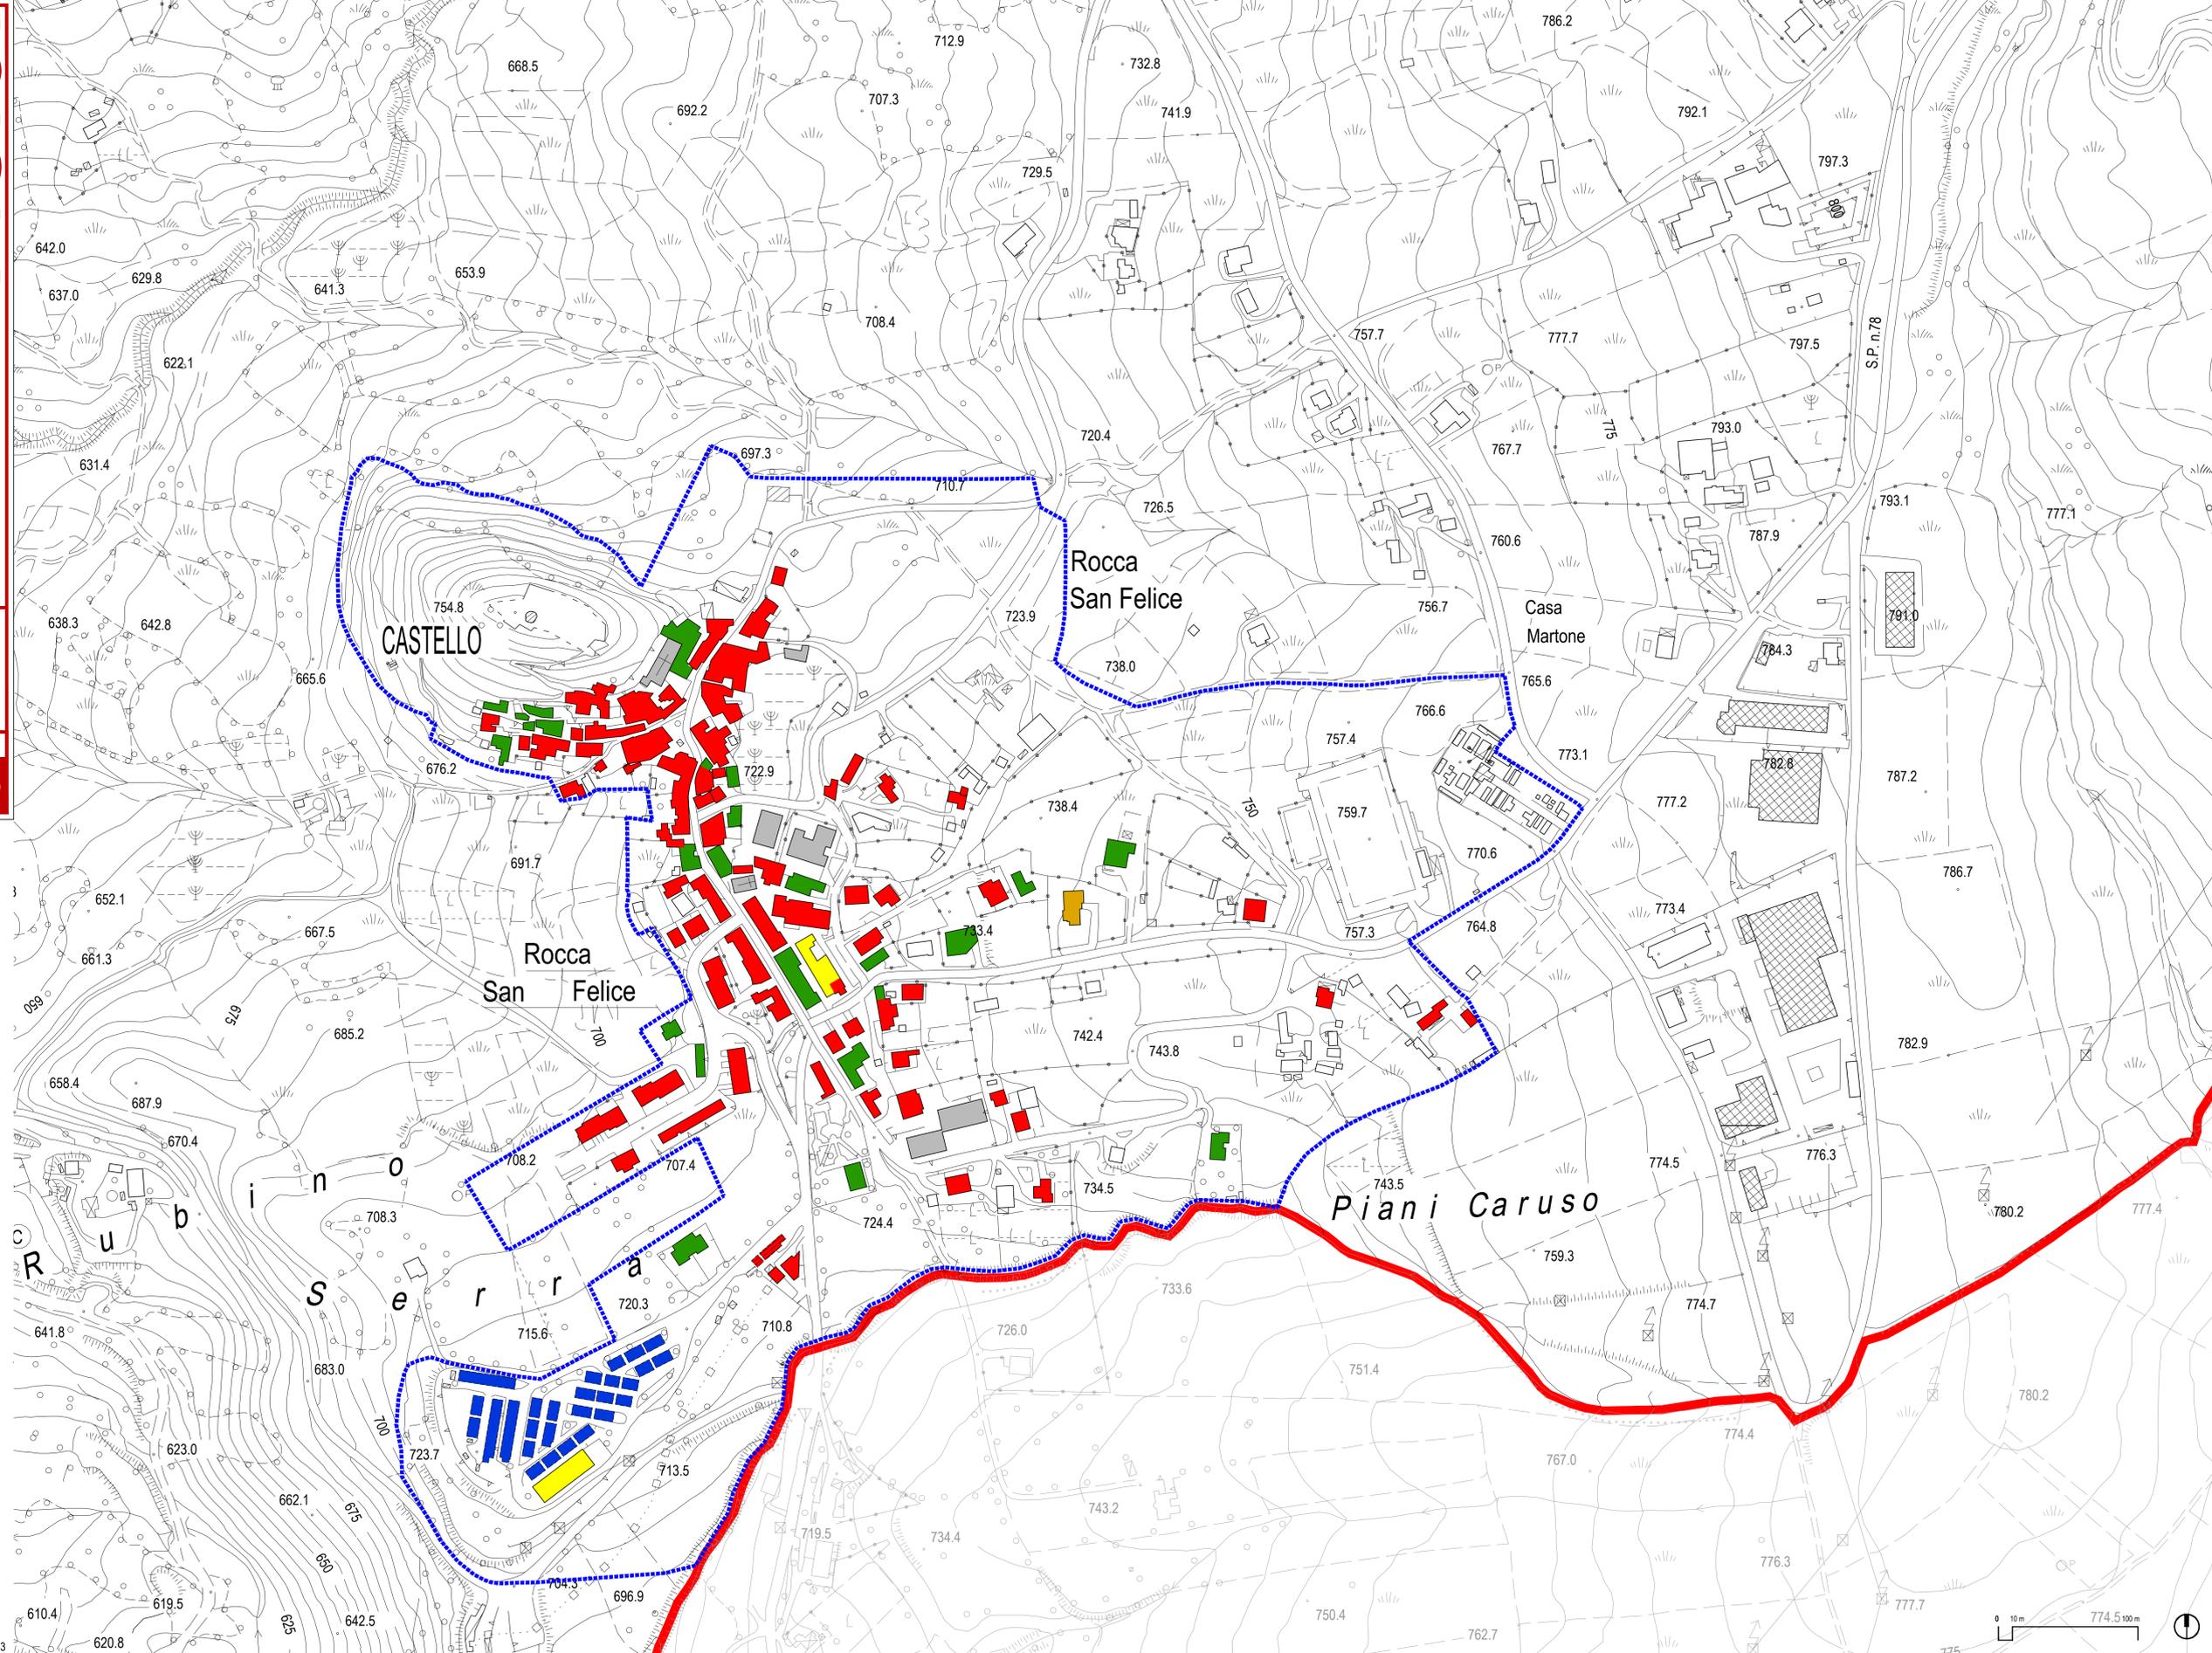

Limite Centro Urbano

Limite Centro storico

Edifici Pubblici

EDIFICIO

- Occupato
- Occupato parzialmente
- Non occupato
- In costruzione
- Baracche, tettoie e depositi

EDIFICI POST SISMA 1980

- In dismissione
- Occupato stabilmente
- Occupato periodicamente